




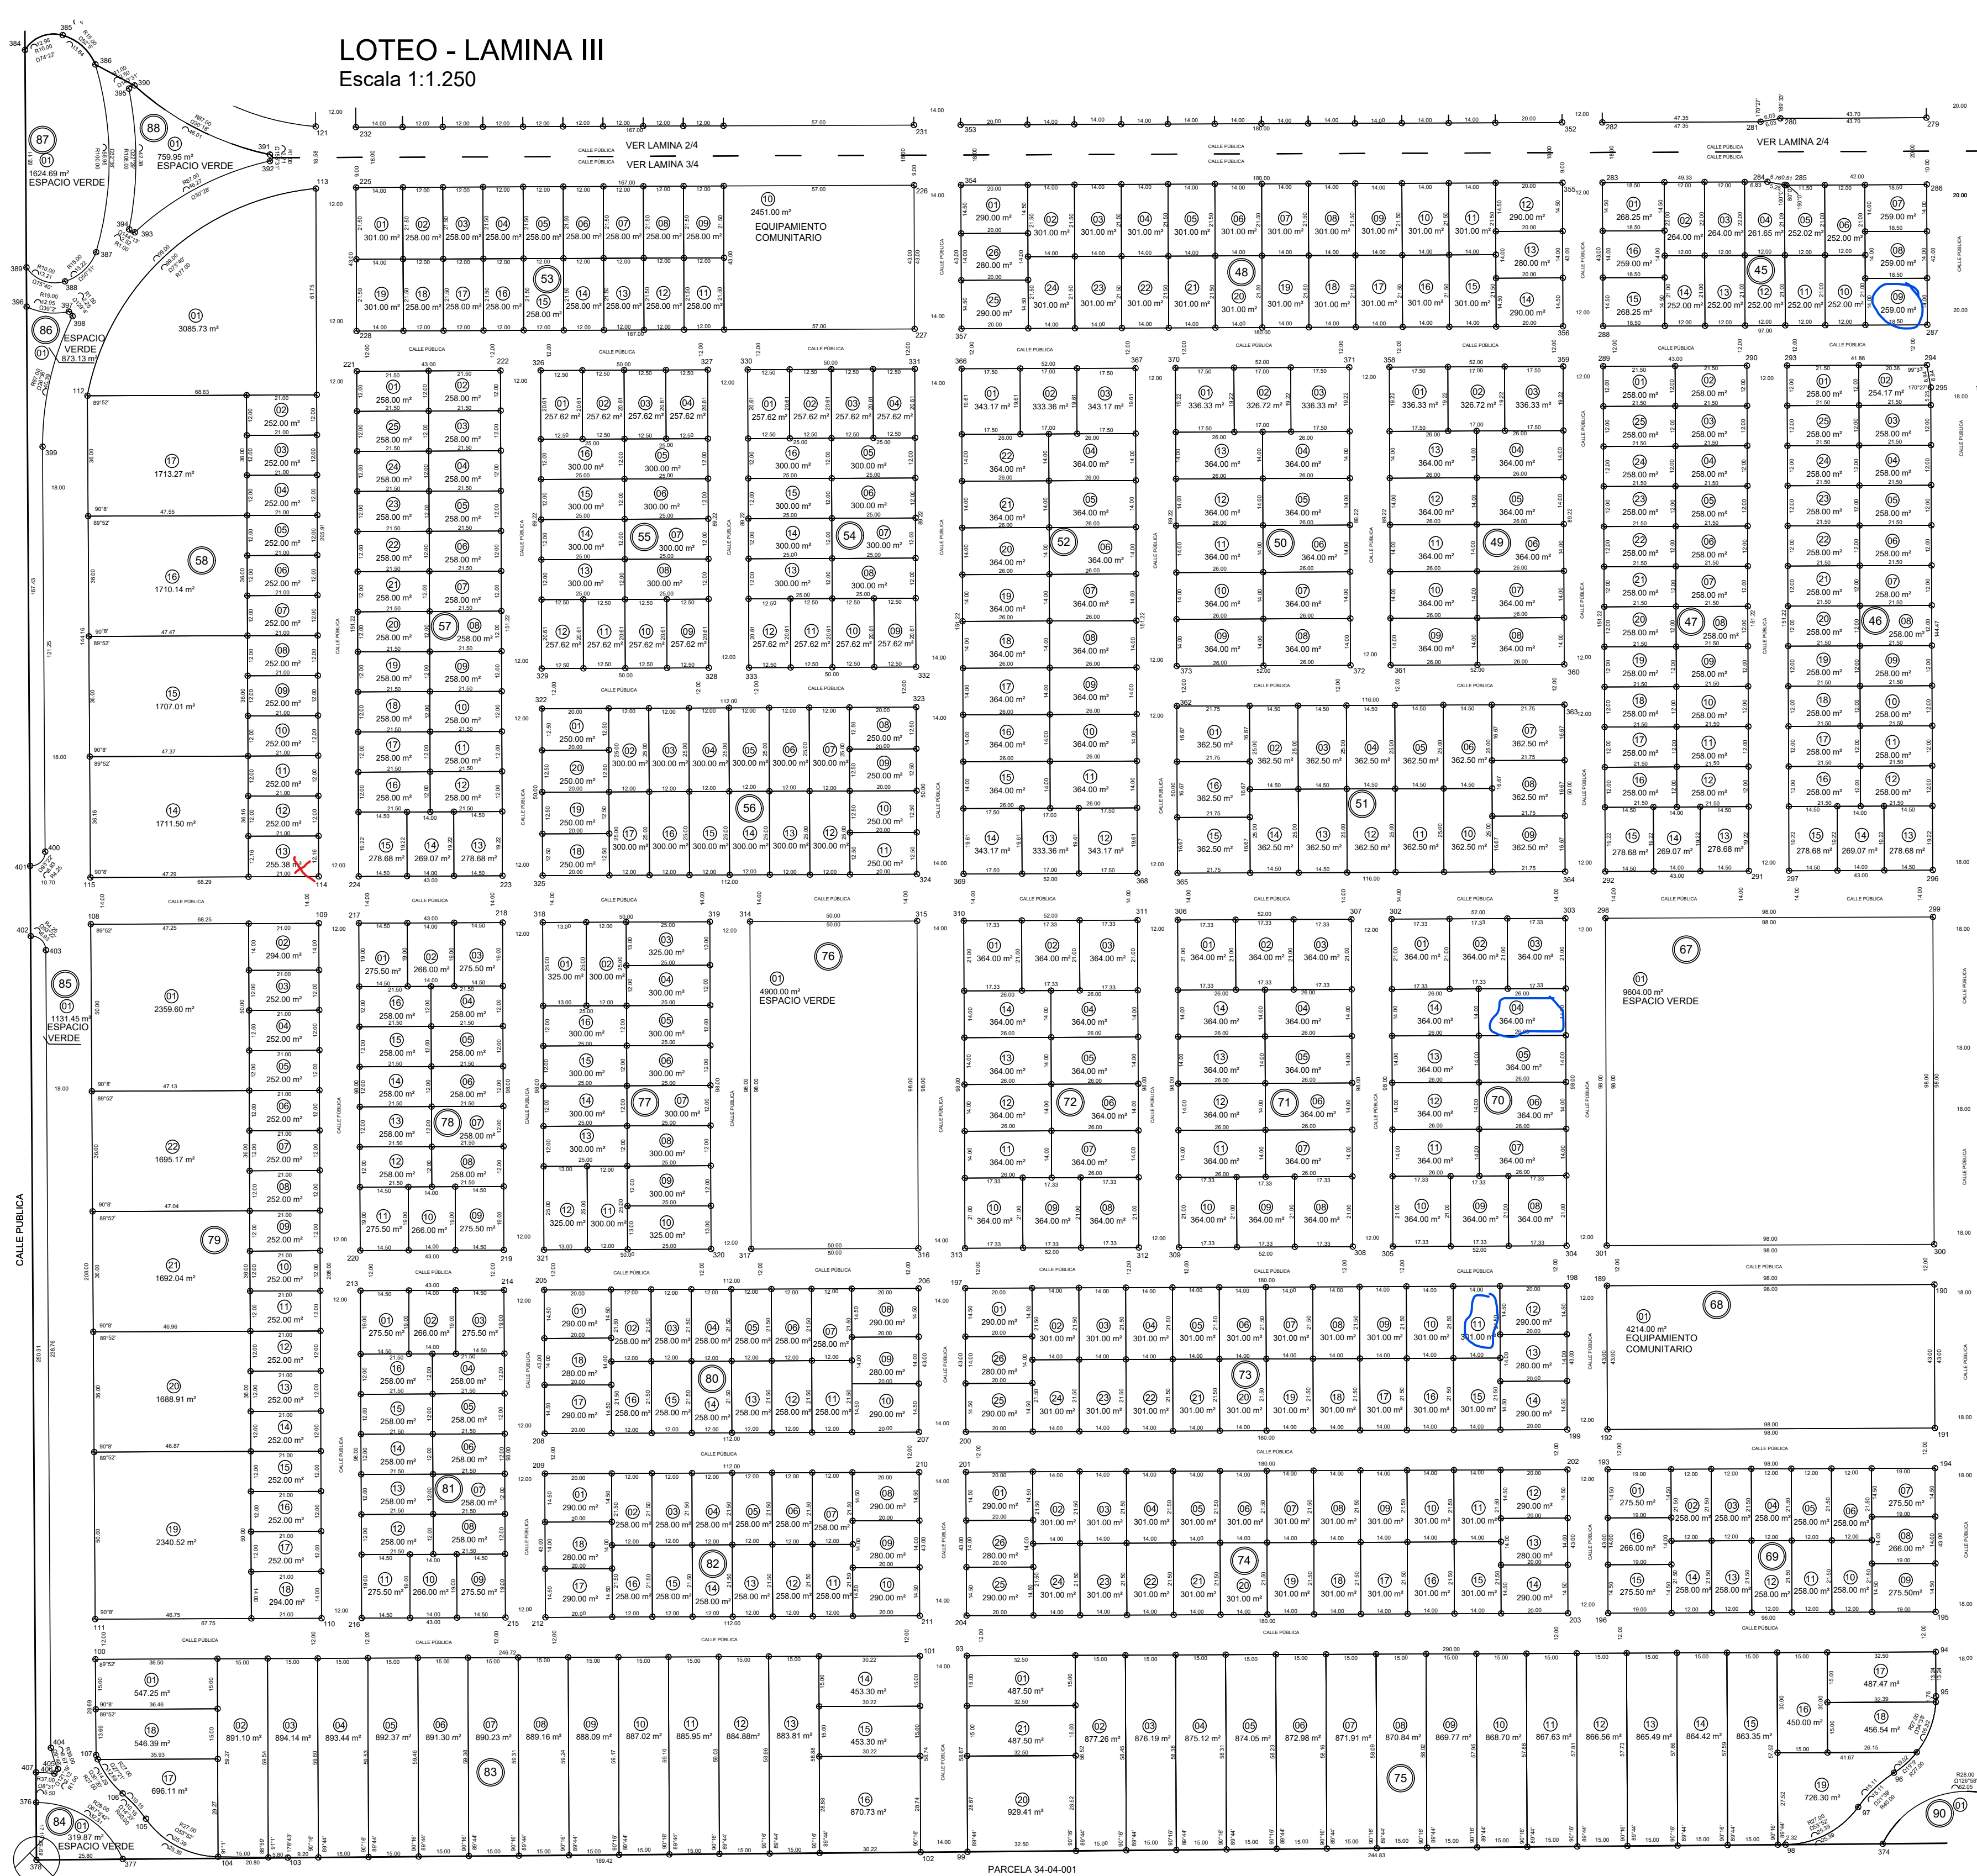


CROQUIS DE UBICACIÓN
Escala 1:20.000

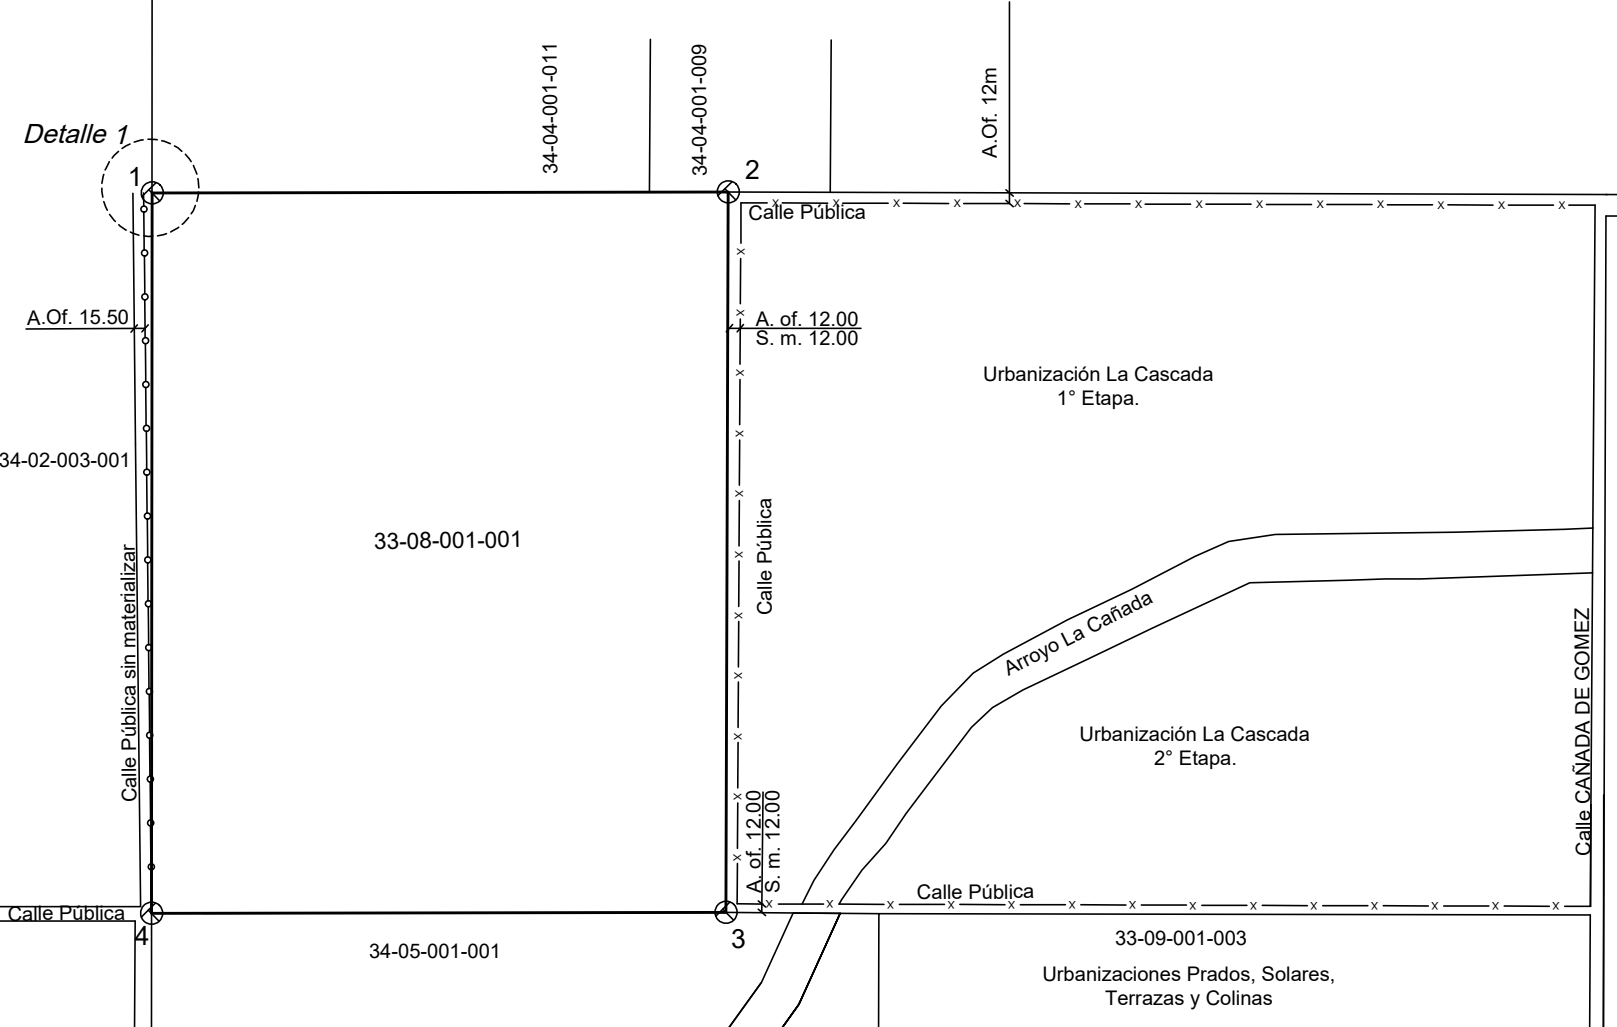

DETALLE 1
Escala 1:500

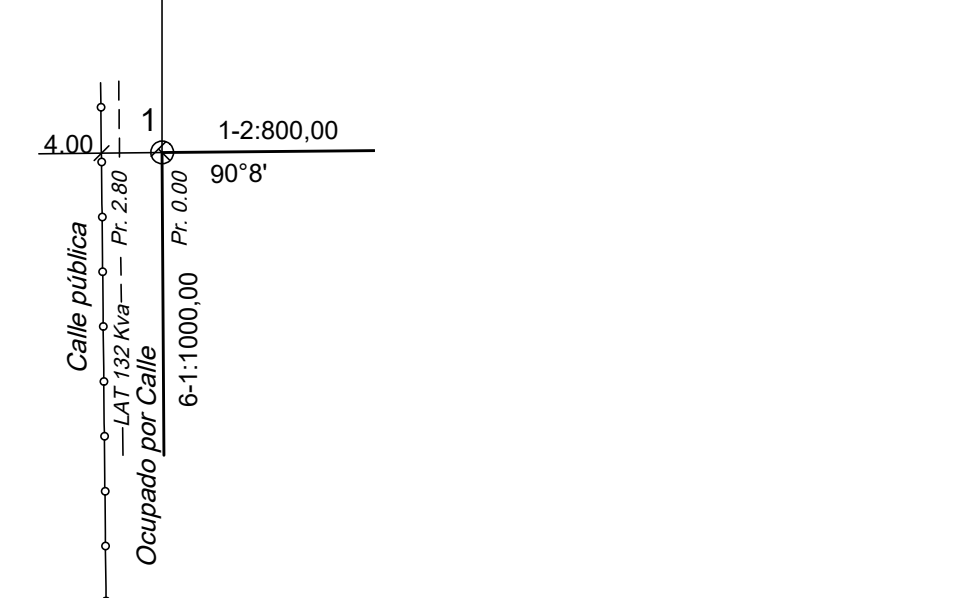

CROQUIS DE LÁMINAS
Escala 1:7.500

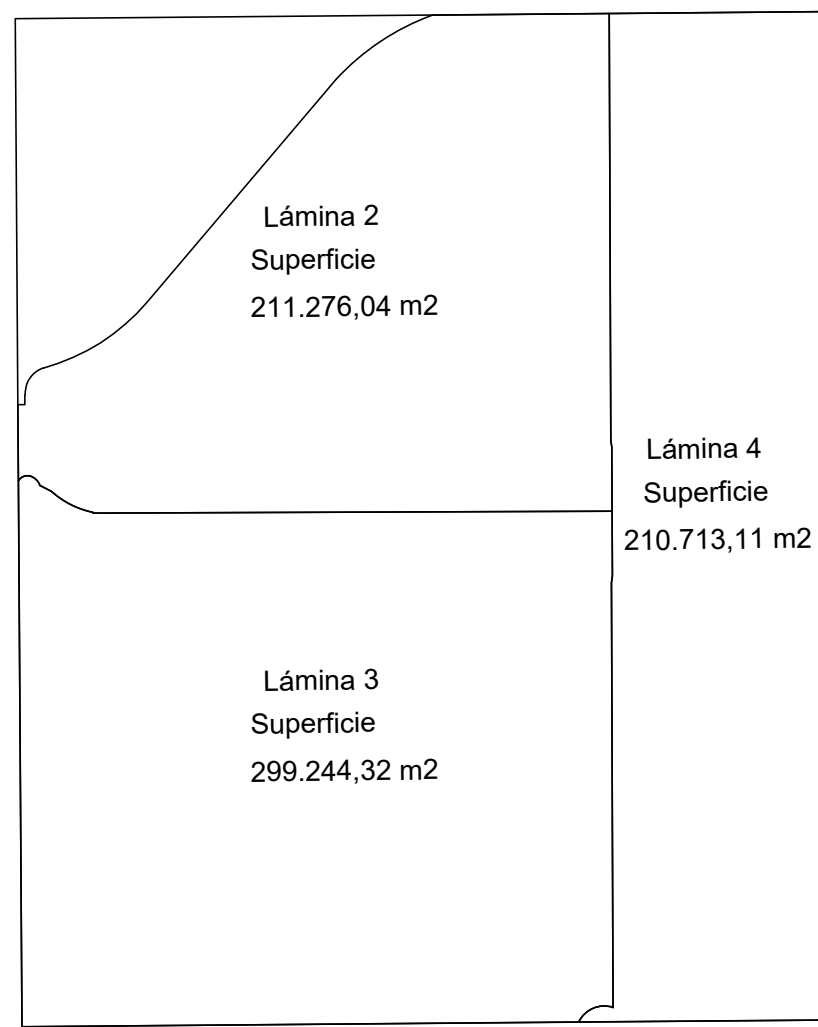

PLANILLA DE SUPERFICIES

MANZANA	LOTE	OBSERVACION	SUPERFICIE m²

REFERENCIAS:

- Limite de propiedad.
- Mojon de hierro.
- Línea alta tensión.
- Alambrado de hilos.
- Alambrado tejido.

Plano de: **MENSURA Y LOTEO** Foja:

Títular Registrat: **FIDUCIARIA DEL SUR S.A.**

UBICACION	S/TÍTULO	S/CATASTRO	Nomencl. Catastr.
Departamento: Capital		Capital	Dpto. 11
Pedania:			Ped. 01
Municipio:		Córdoba	Pblo. 01
Lugar: B' Alberdi		Barrio: Manantiales	C 33 D 33
		(No oficial)	S 08 Z 08
		Calle: calle pública s/n	M 001 M 001
Manz.: N/C	Lote: uno		P 001 P 001

MATRICULA

110.260

PROPIEDAD N°

1101-0038181/8

Antecedentes relacionados: Expte. 37748/1992, 10530/1998, 10531/1198, 97571/2005, 105796/2017 archivados en la D.G.C. y planos Parcelarios Municipales. **Lamina 3/4**

Observaciones: Los ángulos no indicados miden 90º00". Las medidas lineales están expresadas en metros. Plano confeccionado de acuerdo a Resolución Normativa 1/2015 de la D.G.C. Ordenanza N°12699/17 Decreto N° 3106/17.

Certifico haber realizado y acompañado el trabajo en el terreno, finalizando las operaciones con fecha: 26/12/2018

BELEZ Marisa
Firmado digitalmente por BELEZ Marisa
Fecha: 2021.03.30 16:18:35
48707
Mensura
Ing. Civil
Mat. 6558

MENDIOLOZA
Andres Hector
2021-03-30 13:18:38
Jefe de Departamento Mensura

Exp. 075310-2015 Art. 143 Ord. 10330

Exp. Prov.: 0033-- Fecha de Visación: